



**АДМИНИСТРАЦИЯ МУНИЦИПАЛЬНОГО ОБРАЗОВАНИЯ
ЧУФАРОВСКОЕ ГОРОДСКОЕ ПОСЕЛЕНИЕ
ВЕШКАЙМСКОГО РАЙОНА УЛЬЯНОВСКОЙ ОБЛАСТИ**

ПОСТАНОВЛЕНИЕ

26.09.2025

р.п. Чуфарово

№ 91

Экз _____

Об установлении публичного сервитута земельного участка

В соответствии с пунктом 1 статьи 39.37, пунктом 4 статьи 39.38, статьями 39.39, 39.43, пунктом 1 статьи 39.45, статьей 39.46 Земельного кодекса Российской Федерации от 25.10.2001 № 136-ФЗ, пунктами 3, 4 статьи 3.6 Федерального закона «О введении в действие Земельного кодекса РФ» от 25.10.2001 № 137-ФЗ, Федеральным законом от 13.07.2015 № 218-ФЗ «О государственной регистрации недвижимости», Уставом муниципального образования Чуфаровское городское поселение Вешкаймского района Ульяновской области, схемой территориального планирования муниципального образования «Вешкаймский район», утвержденной Решением Совета депутатов муниципального образования «Вешкаймский район» Ульяновской области № 9/97 от 06.03.2014 «Об утверждении схемы территориального планирования муниципального образования «Вешкаймский район», на основании заявлений ПАО «Россети Волга» (ИНН 6450925977, ОГРН 1076450006280) (вх. от 02.09.2025 №738, №739) об установлении публичного сервитута, в отношении земельных участков и (или) земель, в целях эксплуатации объектов, электросетевого хозяйства:

Отпайка от ВЛ-0,4 кВ №1 ТП С7-18 ВЛ-10 кВ №7 ПС 35 кВ «Стемасс»;

Отпайка от ВЛ-0,4 кВ №1 ТП С7-18 ВЛ-10 кВ №7 ПС «Стемасс»
постановляю:

1. Установить в интересах ПАО «Россети Волга» ИНН 6450925977, ОГРН 1076450006280 публичный сервитут в отношении земельного участка с кадастровым номером 73:03:060301:293 площадью 2 кв.м. и земель, государственная собственность на которые не разграничена, площадью 916 кв.м. в кадастровом квартале 73:03:060301 по адресу: Российская Федерация, Ульяновская область, Вешкаймский район, муниципальное образование Чуфаровское городское поселение, с. Березовка, на 49 лет, согласно приложению к постановлению.

2. Размер платы за публичный сервитут составляет 0.01% от кадастровой стоимости земельного участка за каждый год установления сервитута.

$89,54 * 916 * 0,01\% * 49 = 401,89$ рубля

3. Установить в интересах ПАО «Россети Волга» ИНН 6450925977, ОГРН 1076450006280 публичный сервитут в отношении земельного участка с кадастровым номером 73:03:000000:117, площадью 0,1 кв.м., и земель, государственная собственность на которые не разграничена, площадью 1594 кв.м. в кадастровом квартале 73:03:060501 по адресу: Российская Федерация, Ульяновская область, Вешкаймский район, муниципальное образование Чуфаровское городское поселение, с. Березовка, на 49 лет, согласно приложению к постановлению.

4. Размер платы за публичный сервитут составляет 0.01% от кадастровой стоимости земельного участка за каждый год установления сервитута.

$89,54 * 1594 * 0,01\% * 49 = 699,36$ рубля

5. ПАО «Россети Волга»

- внести плату за публичный сервитут не позднее шести месяцев со дня принятия настоящего постановления.
- выполнить за свой счет кадастровые работы в отношении земельного участка, указанного в пункте 1 настоящего постановления, и обеспечить внесение в Единый государственный реестр недвижимости сведений о границах публичного сервитута.
- обязано привести земельный участок в состояние, пригодное для его использования в соответствии с разрешенным использованием, в срок не позднее чем три месяца после завершения строительства, капитального или текущего ремонта, реконструкции, эксплуатации, консервации, сноса инженерного сооружения, для размещения которого был установлен публичный сервитут.

6. Настоящее постановление вступает в силу со дня его подписания.

И.о.Главы администрации
муниципального образования
Чуфаровское городское поселение




Г.В.Фалова

Графическое описание местоположения границ публичного сервитута
Схема расположения границ публичного сервитута (Лист 1)

Объект: Отпайка от ВЛ-0,4 кВ № 1 ТП №С7-18 ВЛ-10 кВ №7 ПС «Стемасс»

Адрес: Ульяновская обл, Вешкаймский р-н, Чуфаровское г.п., с. Березовка

Площадь: 1594 кв.м.

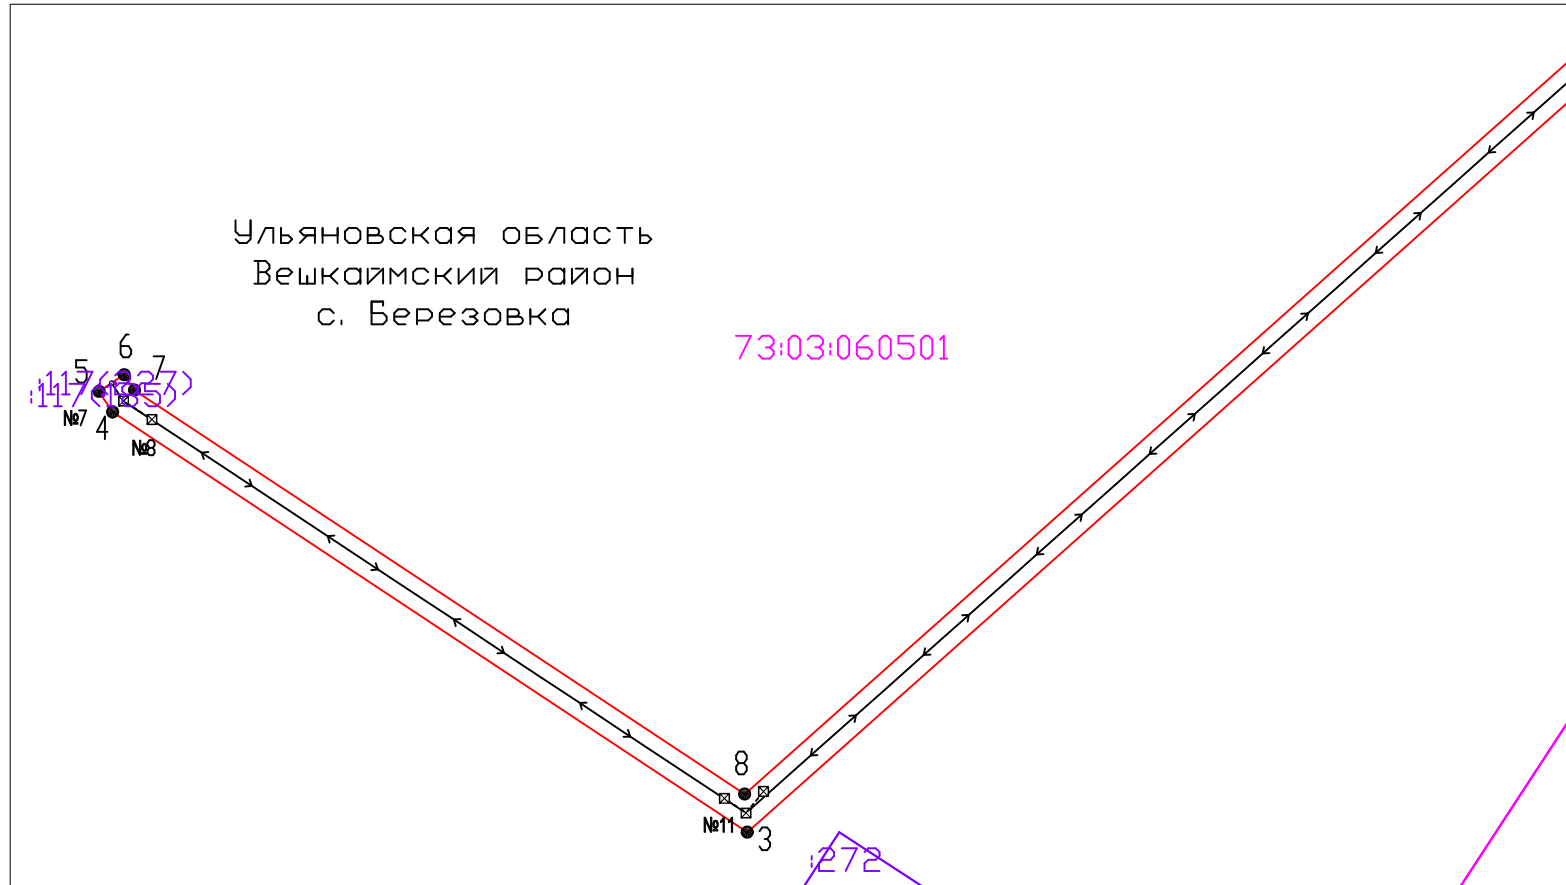

Обзорная схема границ публичного сервитута



Система координат: МСК-73, зона 1

Условные обозначения:

Граница кадастровых кварталов по сведениям ЕГРН

Граница земельных участков по сведениям ЕГРН

Граница ОКС по сведениям ЕГРН

Проектная граница публичного сервитута

Кадастровый номер ОКС

Кадастровый номер земельного участка


Номер кадастрового квартала

Масштаб 1:1000

1 ● Характерная точка границы публичного сервитута

Воздушная линия электропередач ВЛ-0,4 кВ

Графическое описание местоположения границ публичного сервитута
Схема расположения границ публичного сервитута (Лист 2)

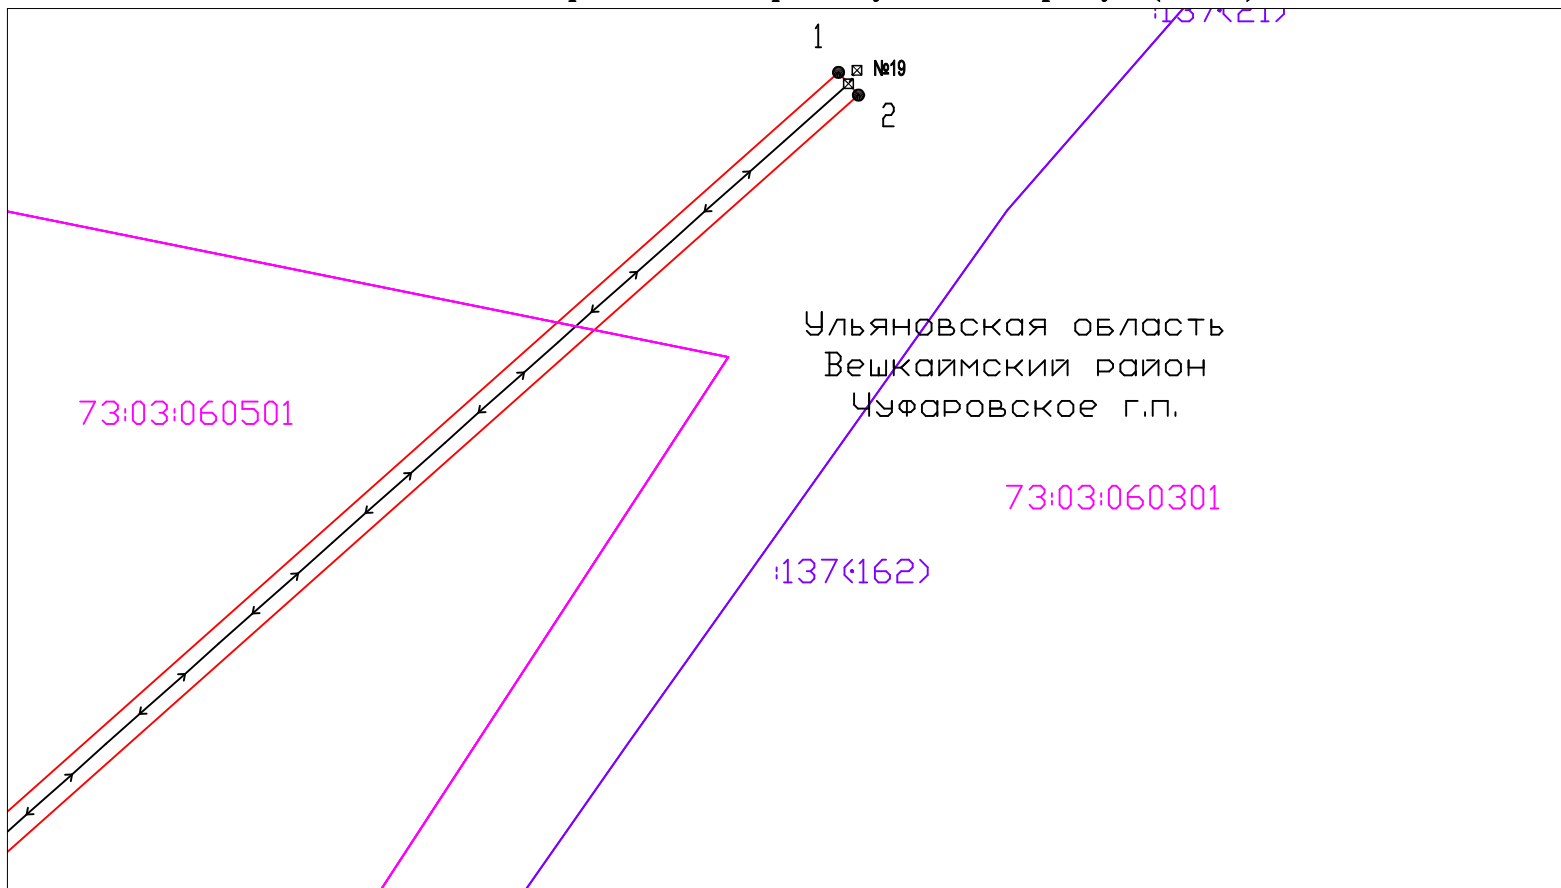

Масштаб 1:1000

Условные обозначения:

— Граница кадастровых кварталов по сведениям ЕГРН

— Граница земельных участков по сведениям ЕГРН

— Граница ОКС по сведениям ЕГРН

— Проектная граница публичного сервитута

:154 Кадастровый номер ОКС

:208 Кадастровый номер земельного участка

73:03:000000 Номер кадастрового квартала

1 ● Характерная точка границы публичного сервитута

↔ Воздушная линия электропередач ВЛ-0,4 кВ

ГРАФИЧЕСКОЕ ОПИСАНИЕ
местоположения границ публичного сервитута

Публичный сервитут в отношении земельных участков и (или) земель, в целях эксплуатации объекта электросетевого хозяйства: Отпайка от ВЛ-0,4 кВ № 1 ТП №С7-18 ВЛ-10 кВ №7 ПС «Стемасс»
(наименование объекта, местоположение границ которого описано (далее - объект))

Раздел 1

Сведения об объекте		
№ п/п	Характеристики объекта	Описание характеристик
1	2	3
1	Местоположение объекта	433100, Ульяновская область, район Вешкаймский, городское поселение Чуфаровское, село Березовка
2	Площадь объекта +/- величина погрешности определения площади (Р+/- Дельта Р)	1594 кв.м ± 13.97 кв.м
3	Иные характеристики объекта	Публичный сервитут устанавливается сроком на 49 лет в отношении земельных участков и (или) земель, в целях эксплуатации объекта электросетевого хозяйства: Отпайка от ВЛ-0,4 кВ № 1 ТП №С7-18 ВЛ-10 кВ №7 ПС «Стемасс» . Владелец публичного сервитута: Публичное акционерное общество "Россети Волга" (ОГРН 1076450006280, ИНН 6450925977), адрес: Российская Федерация, Саратовская область, г. Саратов, ул. Первомайская, 42/44, эл. адрес: office@rossetivolga.ru

